


U2 Obere Ebene

U1 Untere Ebene

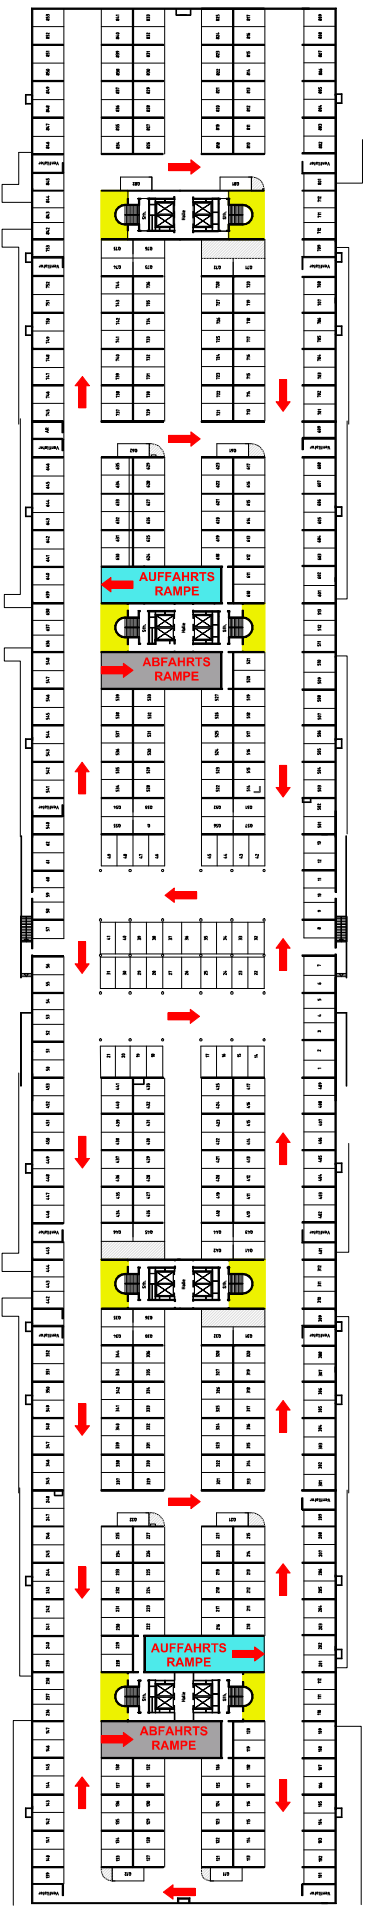


Stiege
7 und 8

Stiege
5 und 6

Stiege
3 und 4

Stiege
1 und 2

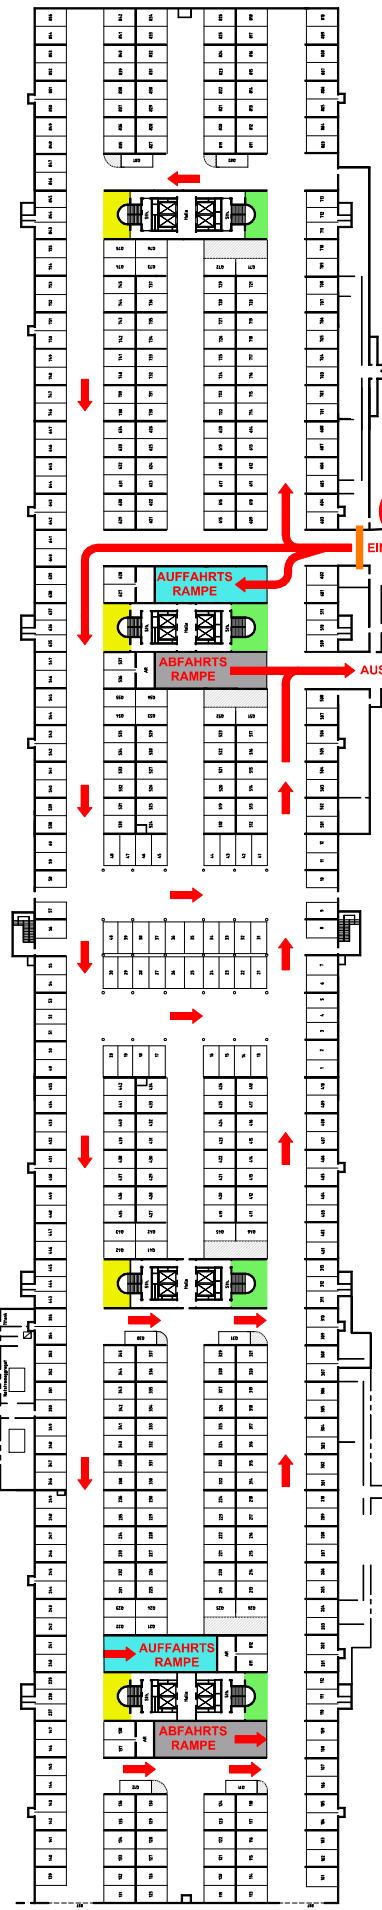

WOHN-PARK STRASSE
KURZPARKZONE

2.1

EINFAHRT
PKW

TAXI
Abholplatz

AUSFAHRT

Legende:

- Fahrtrichtung
- Glas- Metallcontainer
- Ladefläche
- Auffahrtsrampe von U1 auf U2
- Abfahrtsrampen von U2 auf U1
- Schranken

Zufahrtsplan Garage Block A